04005931206030008

6031

ΕΦΗΜΕΡΙΣ ΤΗΣ ΚΥΒΕΡΝΗΣΕΩΣ

ΤΗΣ ΕΛΛΗΝΙΚΗΣ ΔΗΜΟΚΡΑΤΙΑΣ

ΤΕΥΧΟΣ ΤΕΤΑΡΤΟ — Αρ. Φύλλου 593

12 Ιουνίου 2003

ΠΕΡΙΕΧΟΜΕΝΑ

ΑΠΟΦΑΣΕΙΣ

ΑΠΟΦΑΣΕΙΣ

Αριθ. 1044179/4099/Δ0010 (1)

Ανάκληση μερική της αναγκαστικής απαλλοτρίωσης που κηρύχθηκε με την 1034512/010/24.4.2002 (ΦΕΚ 339/30.4.2002 τ.Δ΄) κοινή Υπουργική απόφαση.

ΟΙ ΥΠΟΥΡΓΟΙ
ΟΙΚΟΝΟΜΙΑΣ ΚΑΙ ΟΙΚΟΝΟΜΙΚΩΝ - ΠΕΡΙΒΑΛΛΟΝΤΟΣ, ΧΩΡΟΤΑΞΙΑΣ ΚΑΙ ΔΗΜ. ΕΡΓΩΝ - ΠΟΛΙΤΙΣΜΟΥ

Έχοντας υπόψη:

1. Τις διατάξεις της παραγρ. 1 του άρθρου 11 του Ν. 2882/2001 «Κώδικας Αναγκαστικών Απαλλοτριώσεων Ακινήτων», όπως ισχύουν.

2. Την 1034512/3095/0010/24.4.2002 (ΦΕΚ 339/ 30.4.2002 τ.Δ΄) κοινή Υπουργική απόφαση, σχετικά με την κήρυξη αναγκαστικής απαλλοτρίωσης για τη διαπλάτυνση της οδού Αναπαύσεως από Λ. Βύρωνα έως την οδό Διομήδη και τη διαπλάτυνση της οδού Θεσσαλίας από οδό Αναπαύσεως έως το σπίτι Βαρέων Αθλημάτων στο Δήμο Άνω Λιοσίων .

3. Το Δ12/014/39839/20.12.2002 έγγραφο του Υ.ΠΕ.ΧΩ.Δ.Ε.

4. Το γεγονός ότι η έκταση δε χρειάζεται για το σκοπό για τον οποίο απαλλοτριώθηκε.

5. Την 1100383/1330/Α0006/31.10.2001 (ΦΕΚ 1485/ 31.10.2001 τ.Β΄) κοινή απόφαση του Πρωθυπουργού και του Υπουργού Οικονομικών, σχετικά με ανάθεση αρμοδιοτήτων στους Υφυπουργούς Οικονομικών.

6. Το Π.Δ. 81/2002 (Α΄ 57) «Συγχώνευση των Υπουργείων Εθνικής Οικονομίας και Οικονομικών στο Υπουργείο Οικονομίας και Οικονομικών».

7. Την αρ. Υ6/2001 κοινή απόφαση του Πρωθυπουργού και της Υπουργού ΠΕΧΩΔΕ για την ανάθεση αρμοδιοτήτων, αποφασίζουμε:

Ανακαλούμε μερικώς την απαλλοτρίωση που κηρύχθηκε με την 1034512/3095/0010/24.4.2002 (ΦΕΚ 339/ 30.4.2002 τ.Δ΄) κ.υ.α για τη διαπλάτυνση της οδού Αναπαύσεως από Λ. Βύρωνα έως την οδό Διομήδη και τη διαπλάτυνση της οδού Θεσσαλίας από οδό Αναπαύσεως έως το σπίτι Βαρέων Αθλημάτων στο Δήμο Άνω Λιοσίων ως προς έκταση εμβαδού 63,80 μ2 που βρίσκεται στην περιοχή του Δήμου Άνω Λιοσίων νομού Αττικής και φαίνεται με κλίμακα 1:500 και με τα στοιχεία ιδιοκτητών 027, 028 και 029, στο από 15.11.2002 κτηματολογικό διάγραμμα και στον αντίστοιχο ανακλητικό πίνακα της Διεύθυνσης Δ12/Τμήμα δ΄ του Υ.ΠΕ.ΧΩ.Δ.Ε., τα οποία έχει συντάξει ο Δ.Κωνσταντινίδηςκαι έχει θεωρήσει ο Διευθυντής της εν λόγω Διεύθυνσης Κ. Δεσύπρης στις 3.12.2002, γιατί η έκταση αυτή δεν πρόκειται να χρησιμοποιηθεί για το σκοπό που απαλλοτριώθηκε.

Η απόφαση αυτή να δημοσιευθεί στην Εφημερίδα της Κυβερνήσεως.

Αθήνα, 3 Ιουνίου 2003

ΟΙ ΥΠΟΥΡΓΟΙ

ΥΦΥΠ. ΟΙΚΟΝΟΜΙΑΣ ΚΑΙ ΟΙΚΟΝΟΜΙΚΩΝ
ΑΠΟΣΤΟΛΟΣ ΦΩΤΙΑΔΗΣ

ΥΦΥΠ. ΠΕΡΙΒΑΛΛΟΝΤΟΣ, ΧΩΡΟΤΑΞΙΑΣ ΚΑΙ ΔΗΜΟΣΙΩΝ ΕΡΓΩΝ
Ι. ΤΣΑΚΛΙΔΗΣ

ΠΟΛΙΤΙΣΜΟΥ
ΕΥΑΓ. ΒΕΝΙΖΕΛΟΣ

Αριθ. 1824 (2)

Μερική ανάκληση της αναγκαστικής απαλλοτρίωσης που κηρύχθηκε με την 10918/1139/16.7.87 απόφαση του Νομ. Αχαΐας.

ΟΓΕΝΙΚΟΣ ΓΡΑΜΜΑΤΕΑΣ
ΠΕΡΙΦΕΡΕΙΑΣ ΔΥΤΙΚΗΣ ΕΛΛΑΔΟΣ

Έχοντας υπόψη:

1) Τις διατάξεις του άρθρου 12 του Ν. 2882/2001 «Κώδικας Αναγκαστικών Απαλλοτριώσεων Ακινήτων», όπως ισχύουν.

2) Την 10918/1139/16.7.87 (ΦΕΚ 723/31.7.87/τ.Δ΄) απόφαση του Νομάρχη Αχαΐας σχετικά με την κήρυξη συμπληρωματικής αναγκαστικής απαλλοτρίωσης ακινήτου ιδιοκτησίας Γεωργίου Ηλία Κορκότζηλα για την κατασκευή της οδού Πατρών - Τριπόλεως από Πάτρα μέχρι διασταύρωση προς Ίσωμα - Τμήμα 3ο Προφήτης Ηλίας Καλλιθέας - Βασιλικό.

3) Τα Δ0521271 (Α/Α 7781)/9.9.2002, Ε7486348 (Α/Α 1603)/12.3.2003 και Δ3434706 (Α/Α2553)/9.4.2002 αντίγραφα διπλοτύπων είσπραξης της ΔΟΥ Γ΄ Πατρών, από τα οποία προκύπτει ότι η αποζημίωση που καθορίστηκε με την 592/28.2.2002 απόφαση του Γενικού Γραμματέα Περιφέρειας Δυτικής Ελλάδος επεστράφη στο Δημόσιο εμπρόθεσμα.

4) Το γεγονός ότι η έκταση αυτή δεν πρόκειται να χρησιμοποιηθεί για τον σκοπό που απαλλοτριώθηκε.

5) Το Π.Δ. 81/2002 (Α΄ 57) «Συγχώνευση των Υπουργείων Εθνικής Οικονομίας και Οικονομικών στο Υπουργείο Οικονομίας και Οικονομικών, αποφασίζουμε:

Ανακαλούμε μερικά την απαλλοτρίωση που κηρύχθηκε με την 10918/1139/16.7.87 (ΦΕΚ 723/31.7.87/τ.Δ΄) απόφαση του Νομάρχη Αχαΐας για την κατασκευή της οδού Πατρών - Τριπόλεως και συγκεκριμένα ως προς έκταση συνολικού εμβαδού 680 τ. μ., που βρίσκεται στην περιοχή Καλλιθέας του Δήμου Πατρέων Νομού Αχαΐας και φαίνεται με κλίμακα 1:500 στο από 16.10.87 κτηματολογικό διάγραμμα και φέρει αριθμό 8Α στον κτηματολογικό πίνακα, που συντάχθηκαν από τον μηχ/κό κτηματογράφησης Γεώργιο Ράπτη και θεωρήθηκαν στις 2.11.1987 από τον Δ/ντή Τεχνικών Υπηρεσιών Νομαρχίας Αχαΐας Παναγιώτη Σπηλιωτόπουλο και επίσης στον από 14.7.94 κτηματολογικό πίνακα και στο από 14.7.94 ανακλητικό κτηματολογικό διάγραμμα που συνέταξε ο μηχανικός Σπυρ. Μαλλιώρης, γιατί η έκταση αυτή δεν πρόκειται να χρησιμοποιηθεί για τον σκοπό που απαλλοτριώθηκε.

Η απόφαση αυτή να δημοσιευθεί στην Εφημερίδα της Κυβερνήσεως,.

Πάτρα, 28 Μαΐου 2003

Ο Γενικός Γραμματέας Περιφέρειας
ΝΙΚ. ΜΠΕΛΙΒΑΝΗΣ

Αριθ. 734 (3)

Τυπική άρση απαλλοτρίωσης μετά την αυτοδίκαιη άρση αυτής λόγω παρελεύσεως απράκτου του 18μηνου από την έκδοση της απόφασης της προσωρινής τιμής μονάδας για την 8/89 πράξη αναλογισμού στη Λιβαδειά.

Ο ΝΟΜΑΡΧΗΣ ΒΟΙΩΤΙΑΣ

Έχοντας υπόψη:

1. Τις διατάξεις του από 17.7.2003 Ν. Δ. «περί σχεδίων πόλεων και κωμών του κράτους» όπως τροποποιήθηκε και συμπληρώθηκε μεταγενέστερα.

2. Τις διατάξεις του Ν. 3200/55 περί διοικητικής αποκέντρωσης (ΦΕΚ 97Α/55) και τις διατάξεις των Ν.Δ. 3600/55 και 532/70 (ΦΕΚ 297/Α/55 και 103/7/70 αντίστοιχα).

3. Τις διατάξεις του Α.Ν. 314/68 όπως τροποποιήθηκαν και συμπληρώθηκαν με το Ν. 1018/71.

4. Τον Ν. 1032/80 (ΦΕΚ 57/Α/80) περί συστάσεως Υπ. Χ.Ο.Π.

5. Τον Ν. 1558/85 (ΦΕΚ 137/Α/85 περί σύστασης Υπ. ΠΕ.ΧΩ.Δ.Ε.

6. Τις διατάξεις του άρθρου 21 του Ν.Δ. της 3.4.29 περί ΓΟΚ (ΦΕΚ 115/Α/29) που διατηρήθηκαν με το άρθρο 31 παραγ. 3 του Ν. 1577/85 του Γ.Ο.Κ.

7. Τις Ε. 123/15/61, Ε. 4546/551/75, Γ. 30237/ 4066/79 Εγκ. του Υ.Δ.Ε.

8. Το άρθρο 18 παραγ. 12 του Ν. 2218/94 (ΦΕΚ 90/Α/ 13.6.94).

9. Την Ε. 44/7.7.87 Εγκύκλιο του Υπ. ΠΕ.ΧΩ.Δ.Ε.

Βλέποντας και:

1. Το Β.Δ. 18.2.54 (ΦΕΚ 35/Α/3.3.54) περί εγκρίσεως του ρυμοτομικού σχεδίου πόλεως Λιβαδειάς και καθορισμού των όρων και περιορισμών δόμησης.

2. Το Β.Δ. 30.10.71 (ΦΕΚ 269/Δ/9.12.72) περί τροποποιήσεως και επεκτάσεως του ρυμοτομικού σχεδίου πόλεως Λιβαδειάς και καθορισμός των όρων και περιορισμών δόμησης των οικοπέδων αυτών.

3. Το Π.Δ. 4.10.83 (ΦΕΚ 543/Δ/25.10.83) επανέγκρισης τροποποίησης και επέκτασης του ρυμοτομικού σχεδίου πόλεως Λιβαδειάς.

4. Το άρθρο 17 του Συντάγματος παραγ. 4 κατ' αυτή «η αποζημίωση που ορίστηκε καταβάλλεται υποχρεωτικά το αργότερο μέσα σε 18 μήνες από την δημοσίευση της απόφασης για τον προσωρινό προσδιορισμό της αποζημίωσης και σε περίπτωση απ' ευθείας αιτήσεως για οριστικό προσδιορισμό της αποζημίωσης από τη δημοσίευση της σχετικής απόφασης του δικαστηρίου, διαφορετικά η απαλλοτρίωση αίρεται αυτοδικαίως».

5. Την 84/99 Απόφαση του Μονομελούς Πρωτοδικείου Λιβαδειάς προσωρινής τιμής μονάδας για τα ακίνητα που συμμετέχουν στην πράξη αναλογισμού αποζημιώσεων.

6. Την 8/3819/24.11.89 πράξη αναλογισμού αποζημιώσεων λόγω ρυμοτομίας για την αποζημίωση χώρου πρασίνου στις πιν. 26+27 του ρυμοτομικού σχεδίου πόλεως Λιβαδειάς στη συνοικία «Αγίου Μελετίου» Λιβαδειάς.

7. Την 1657/25.2.2003 βεβαίωση του Δήμου Λιβαδειάς ότι δεν έχει γίνει καμμία παρακατάθεση κατά της 84/99 Απόφ. Μονομελούς Πρωτοδικείου Λιβαδειάς, αποφασίζουμε:

Αίρουμε και τυπικά την απαλλοτρίωση μετά την αυτοδίκαιη άρση αυτής, επειδή παρήλθε άπρακτη η προθεσμία των 18 μηνών από την έκδοση της 84/99 Απόφασης του Μονομελούς Πρωτοδικείου Λιβαδειάς καθορισμού προσωρινής τιμής μονάδας για τα ακίνητα που συμμετέχουν στην πράξη αναλογισμού αποζημιώσεων 8/3819/24.11.89 λόγω ρυμοτομίας για την αποζημίωση χώρου πρασίνου στις πιν. 26+27 του ρυμοτομικού σχεδίου πόλεως, συνοικία «Αγίου Μελετίου» Λιβαδειάς.

Κάλυψη δαπάνης: Από τις διατάξεις αυτής της απόφασης δεν προκαλείται δαπάνη σε βάρος του Δήμου Λιβαδειάς και του Κρατικού Προϋπολογισμού.

Η απόφαση ατή να δημοσιευθεί στην Εφημερίδα Κυβέρνήσεως.

Λιβαδειά, 10 Απριλίου 2003

Ο Νομάρχης
ΚΛΕΑΡΧΟΣ ΠΕΡΓΑΝΤΑΣ

Αριθ. 2244 (4)

Κήρυξη αναδασωτέας έκτασης, εμβαδού 0,43725 στρεμμάτων στη θέση «Παλιογκορτσιά» Δημοτικού Διαμερίσματος Πέτα Δήμου Πέτα Ν. Άρτας.

Ο ΓΕΝΙΚΟΣ ΓΡΑΜΜΑΤΕΑΣ ΠΕΡΙΦΕΡΕΙΑΣ ΗΠΕΙΡΟΥ

Έχοντας υπόψη:

1. Τις διατάξεις του Ν. 2503/97 «Διοίκηση, οργάνωση, στελέχωση της Περιφέρειας, ρύθμιση θεμάτων για την τοπική αυτοδιοίκηση και άλλες διατάξεις».

2. Τις διατάξεις του άρθρου 24 παρ. 1 και του άρθρου 117 παρ. 3 του Συντάγματος.

3. Τις διατάξεις του Ν. 998/79 «Περί προστασίας των δασών κ.λπ.» και ειδικότερα:

α) Του άρθρου 41 παρ. 1 β) Του άρθρου 38 παρ. 1.

4. Τις διατάξεις του άρθρου 12 του Ν. 2040/92 «Περί ρύθμισης θεμάτων αρμοδιότητας Υπ. Γεωργίας κ.λπ.».

5. Την 20446/17.9.2001 (ΦΕΚ 1254/Β/2001) απόφαση Περιφέρειας Ηπείρου «Περί μεταβίβαση αρμοδιοτήτων και παροχή εξουσιοδότησης υπογραφής αποφάσεων, εγγράφων κ.λ.π.».

6. Τις διαταγές του Υπουργείου Γεωργίας:

α) 160417/1180/8.7.1980.

β) 83554/6294/7.93.

7. Την 2243/19.5.2003 πρόταση της Δ/νσης Δασών Άρτας, για κήρυξη αναδασωτέας της έκτασης που εκχερσώθηκε παράνομα για την προστασία και την φυσική αποκατάσταση της βλάστησης, αποφασίζουμε:

Κηρύσσουμε αναδασωτέα, με σκοπό την αποκατάσταση της δασικής βλάστησης που εκχερσώθηκε παράνομα από τον Άγο Διονύσιο του Δημητρίου την Δημοστική Δασική, έκταση εμβαδού 0,43725 στρεμμάτων που βρίσκεται στη θέση «Παλιγκορτσιά» του Δημοτικού Διαμερίσματος Πέτα του Δήμου Πέτα Ν. Άρτας.

Προσδιορίζεται από τα στοιχεία .... και έχει όρια:

Ανατολικά: Δημοτικό δάσος.

Δυτικά: Αγρόκτημα ιδίου.

Βόρεια: Αγροτική οδό.


Νότια: Δημοτικό δάσος.

Όπως φαίνεται στο συνημμένο διάγραμμα που αποτελεί αναπόσπαστο μέρος της απόφασης αυτής.

Η απόφαση αυτή να δημοσιευθεί στην Εφημερίδα της Κυβερνήσεως.

Άρτα, 19 Μαΐου 2003

Ο Γενικός Γραμματέας Περιφέρειας κ.α.α.
Ο Γενικός Διευθυντής
ΒΑΣ. ΜΗΤΣΕΛΟΣ

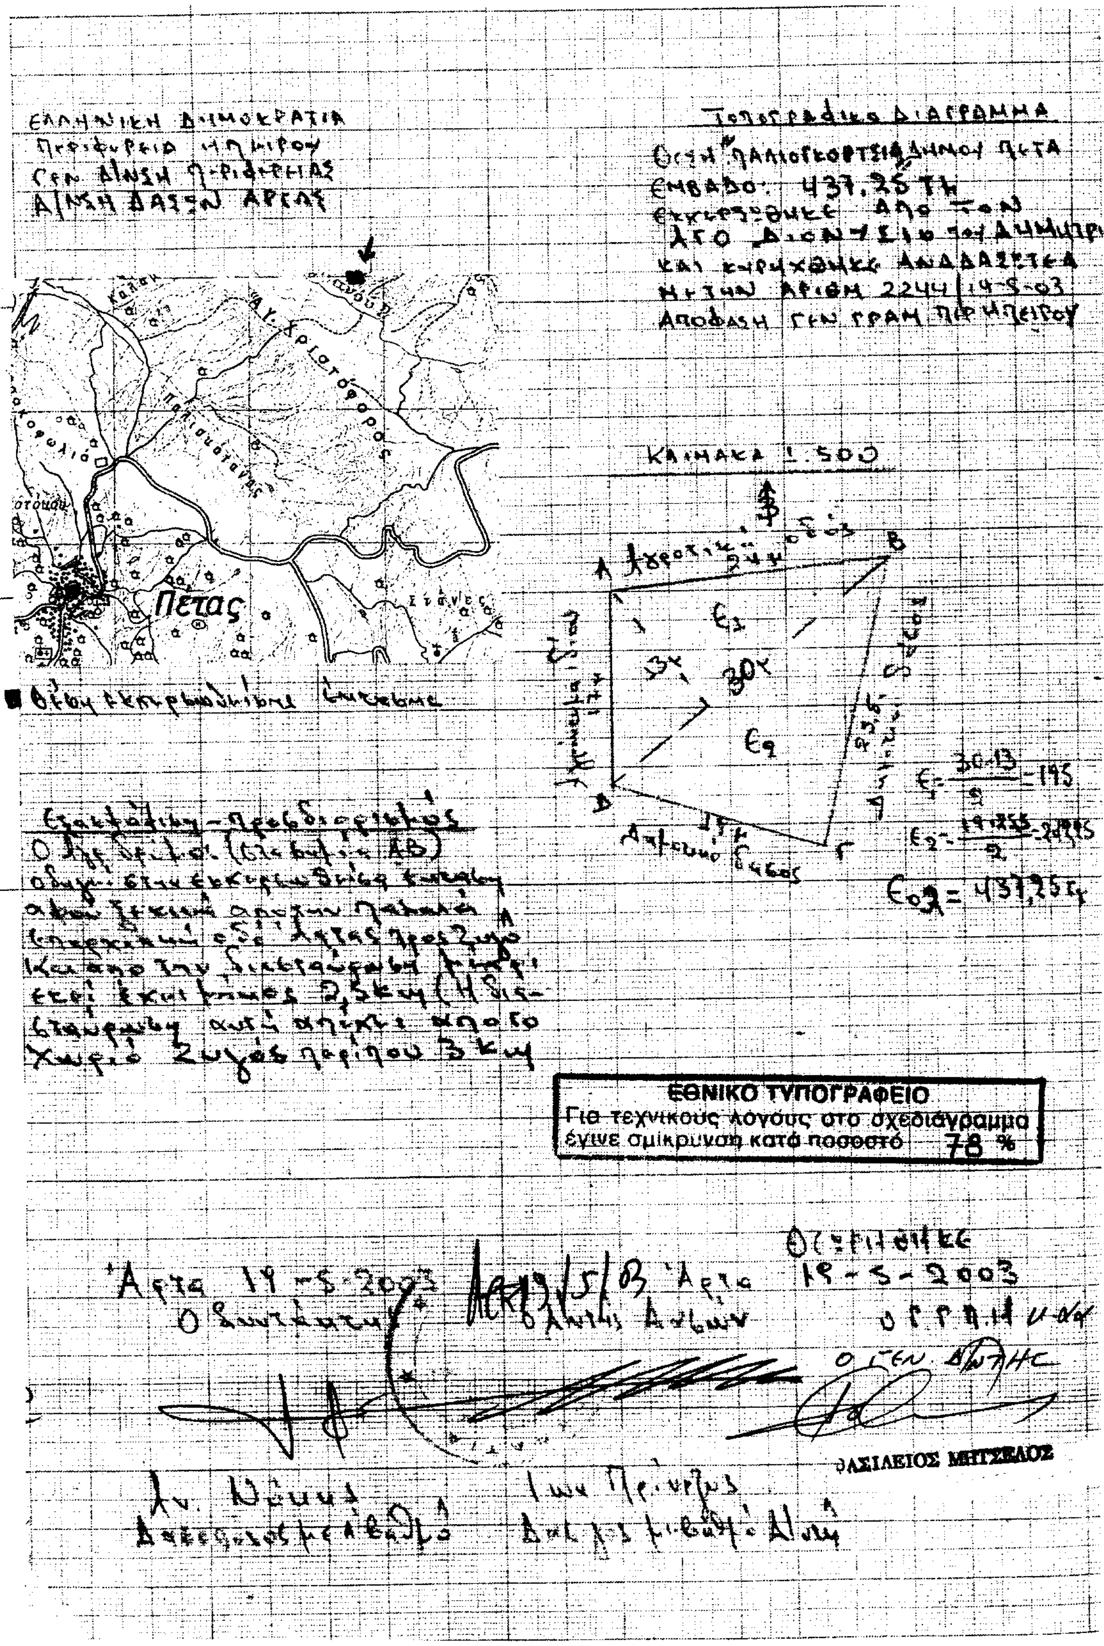

ΕΘΝΙΚΟ ΤΥΠΟΓΡΑΦΕΙΟ
Για τεχνικούς λόγους στο σχεδιάγραμμα έγινε σμίκρυνση κατά ποσοστό 78 %

Αριθ. 2247 (5)

Κήρυξη αναδασωτέας έκτασης, εμβαδού 0,825 στρεμμάτων στη θέση «Παλιογκορτσιά» Δημοτικού Διαμερίσματος Πέτα Δήμου Πέτα Ν. Άρτας.

Ο ΓΕΝΙΚΟΣ ΓΡΑΜΜΑΤΕΑΣ ΠΕΡΙΦΕΡΕΙΑΣ ΗΠΕΙΡΟΥ

Έχοντας υπόψη:

1. Τις διατάξεις του Ν. 2503/97 «Διοίκηση, οργάνωση, στελέχωση της Περιφέρειας, ρύθμιση θεμάτων για την τοπική αυτοδιοίκηση και άλλες διατάξεις».

2. Τις διατάξεις του άρθρου 24 παρ. 1 και του άρθρου 117 παρ. 3 του Συντάγματος.

3. Τις διατάξεις του Ν. 998/79 «Περί προστασίας των δασών κ.λπ.» και ειδικότερα:

α) Του άρθρου 41 παρ. 1.

β) Του άρθρου 38 παρ. 1.

4. Τις διατάξεις του άρθρου 12 του Ν. 2040/92 «Περί ρύθμισης θεμάτων αρμοδιότητας Υπ. Γεωργίας κ.λπ.».

5. Την 20446/17.9.2001 (ΦΕΚ 1254/Β/2001) απόφαση Περιφέρειας Ηπείρου « Περί μεταβίβαση αρμοδιοτήτων και παροχή εξουσιοδότησης ο υπογραφής αποφάσεων, εγγράφων κ.λπ.».

6. Τις διαταγές του Υπουργείου Γεωργίας:

α) 160417/1180/8.7.1980.

β) 83554/6294/7.93.

7. Την 2246/19.5.2003 πρόταση της Δ/νσης Δασών Άρτας, για κήρυξη αναδασωτέας της έκτασης που εκχερσώθηκε παράνομα για την προστασία και την φυσική αποκατάσταση της βλάστησης, αποφασίζουμε:

Κηρύσσουμε αναδσσωτεα, με σκοπό τον αποκατάσταση της δασικής βλάστησης που εκχερσώθηκε παράνομα από τον Αλέξη Αθανάσιο του Χρήστου την Δημοτική Δασική έκταση εμβαδού 0,825 στρεμμάτων που βρίσκεται στη θέση «Παλιογκορτσιά» του Δημοτικού Διαμερίσματος Πέτα του Δήμου Πέτα Ν. Άρτας.

Προσδιορίζεται σπό τα στοιχεία: Α, Β, Γ, Δ, Ε, Ζ, Α και έχει όρια:

Ανατολικά: Αγρόκτημα ιδίου.

Δυτικά: Δημοτικό δάσος.

Βόρεια: Δημοτικό δάσος


Νότια: Αγροτική οδός.

Όπως φαίνεται στο συνημμένο διάγραμμα που αποτελεί αναπόσπαστο μέρος της απόφασης αυτής.

Η απόφαση αυτή να δημοσιευθεί στην Εφημερίδα της Κυβερνήσεως.

Άρτα, 19 Μαΐου 2003

Ο Γενικός Γραμματέας Περιφέρειας κ.α.α.
Ο Γενικός Διευθυντής
ΒΑΣ. ΜΗΤΣΕΛΟΣ

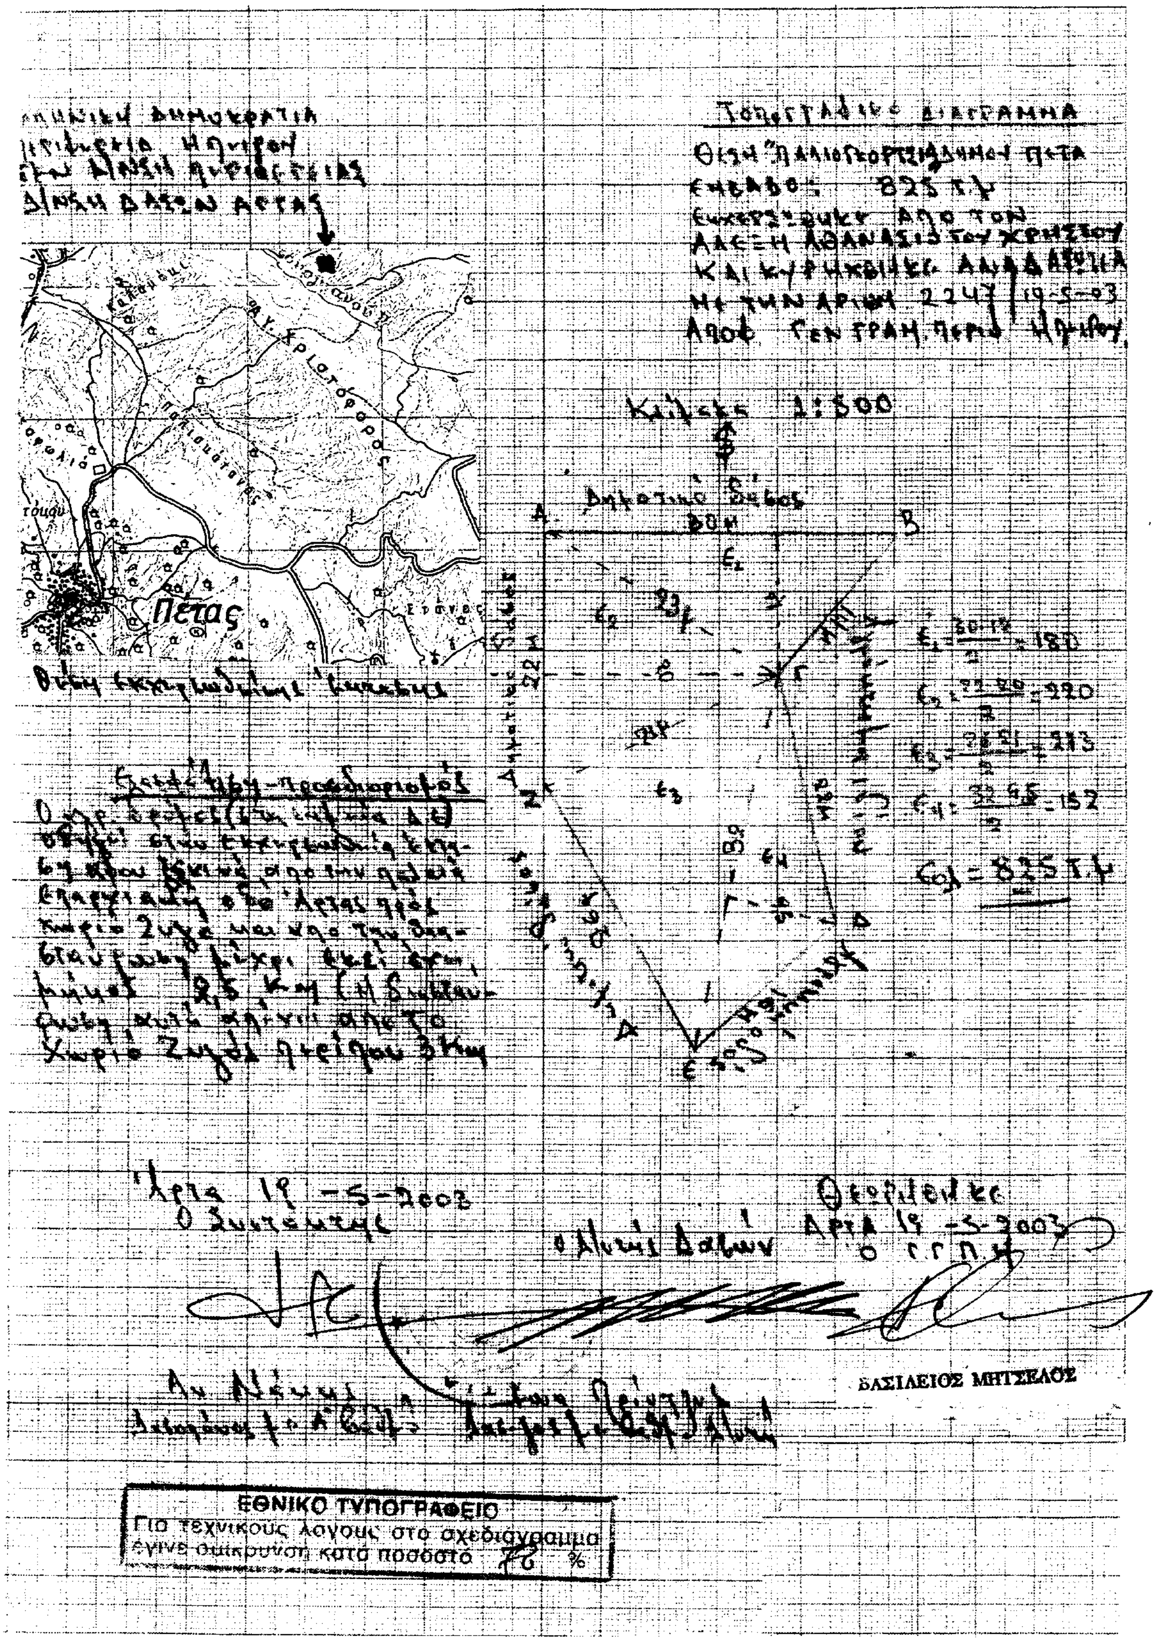
ΤΟΠΟΓΡΑΦΙΚΟ ΔΙΑΓΡΑΜΜΑ
Κλίμακα 1:500
Πέτας
ΒΑΣΙΛΕΙΟΣ ΜΗΤΣΕΛΟΣ
ΕΘΝΙΚΟ ΤΥΠΟΓΡΑΦΕΙΟ
Για τεχνικούς λόγους στο σχεδιάγραμμα έγινε σμίκρυνση κατά ποσοστό 70 %

Αριθ. 866 (6)

Κήρυξη ως αναδασωτέας δημόσιας δασικής έκτασης, (δάσος Χαλεπίου Πεύκης) εμβαδού 1931,00 τετρ. μέτρων, στη δασική θέση «Βουλιαγμένη» Περιφέρειας Δήμου Λουτρακίου Περαχώρας του Νομού Κορινθίας.

Ο ΓΕΝΙΚΟΣ ΓΡΑΜΜΑΤΕΑΣ
ΠΕΡΙΦΕΡΕΙΑΣ ΠΕΛΟΠΟΝΝΗΣΟΥ

Έχοντας υπόψη:

1. Τις διατάξεις:

α) Του Ν. 2503/1997 «Διοίκηση, οργάνωση, στελέχωση της Περιφέρειας, ρύθμιση θεμάτων για την Τοπική Αυτοδιοίκηση και άλλες διατάξεις».

β) Του Ν. 3200/1955 «Περί διοικητικής αποκέντρωσης» όπως τροποποιήθηκε και συμπληρώθηκε με το Ν.Δ. 532/1970 και μεταγενέστερες διατάξεις.

γ) Της παρ. 1 του άρθρου 24 και παρ. 3 άρθρου 117 του Συντάγματος της χώρας μας.

δ) Του Ν. 998/1979 «Περί προστασίας των δασών και των δασικών εν γένει εκτάσεων της χώρας» και συγκεκριμένα των άρθρων 38 και 41, σε συνδυασμό με το άρθρο 3 του ιδίου Νόμου.

2. Τις διαταγές του Υπουργείου Γεωργίας:

α) 160417/1180/8.7.80.

β) 182447/3049/24.8.80.

γ) 168692/2318/5.10.81.

δ) 85144/1468/9.9.92 και

ε) 60284/365/26.1.1994.

3. Την 838/2002 απόφαση του Ε΄ Τμήματος του Συμβουλίου της επικρατείας που μας κοινοποιήθηκε με το 105204/2793 έγγραφο του Υπουργείου Γεωργίας.

4. Την 2122/5.5.2003 πρόταση του Δασαρχείου Κορίνθου και τα συνοδεύοντα αυτήν στοιχεία, από όπου προκύπτει ότι η έκταση που αναφέρεται στο θέμα είχε κατά τον χρόνο της αποψιλώσεώς της. που έγινε σύμφωνα με την από 10.4.2003 έκθεση αυτοψίας του Δασολόγου Δασαρχείου Κορίνθου Καλλίρη Παναγιώτη που συνοδεύει το προαναφερόμενο έγγραφο, από παράνομη εκχέρσωση δια μηχανικών μέσων από τον Παπακωνσταντίνου Γεώργιο του Νικολάου κάτοικο Λουτρακίου, την 21.5.2002, δασικό χαρακτήρα κατά την έννοια του Ν. 998/79 (παρ. 1, άρθρ. 3 σε συνδυασμό με τις παρ.1β, 1γ, 1δ, 2β, 2δ, και 2ε άρθρ. 4) και ως εκ τούτου επιβάλλεται η κήρυξη της ως αναδασωτέας, αποφασίζουμε:

Κηρύσσουμε αναδασωτέα, με σκοπό την επανεγκατάσταση με φυσική ή τεχνητή αναγέννηση, της δασικής βλάστησης που καταστράφηκε από παράνομη εκχέρσωση δια μηχανικών μέσων από τον Παπακωνσταντίνου Γεώργιο του Νικολάου κάτοικο Λουτρακίου, την 21.5.2002, την δημόσια δασική έκταση, κατά την έννοια του Ν. 998/79 (παρ. 1, άρθρ. 3 σε συνδυασμό με τις παρ. 1β,1γ,1δ,2β,2δ και 2ε, άρθρου 4) εμβαδού χιλίων εννιακοσίων τριάντα ένα (1,931,00) τετραγωνικών μέτρων που βρίσκεται στη δασική θέση «Βουλιαγμένη» της περιφέρειας Δήμου Λουτρακίου - Περαχώρας Νομού Κορινθίας, προσδιορίζεται από τα στοιχεία Ε, Ζ, Η, Θ, Ι, Κ, Λ, Ο, Π, Ε φαίνεται στο συνημμένο από 10.4.2003 τοπογραφικό διάγραμμα που συνέταξε ο Δασολόγος του Δασαρχείου Κορίνθου, Καλλίρης Παναγιώτης που έχει τοποθετήσει επάνω σε απόσπασμα προσωρινού κτηματικού χάρτη Περαχώρας και φέρει τον Κ.Α κτήματος 9745, θεωρήθηκε από τον Αναπληρωτή Δασάρχη Κορίνθου, το οποίο αποτελεί αναπόσπαστο μέρος της απόφασης μας αυτής και έχει όρια:

Ανατολικά: Με μη δασική έκταση.

Δυτικά: Με δημόσιο δάσος Χαλεπίου Πεύκης.

Βόρεια: Με δημόσιο δάσος Χαλεπίου Πεύκης.

Νότια: Με δημόσιο δάσος Χαλεπίου Πεύκης.


Η απόφαση αυτή ισχύει από της κοινοποιήσεως της αρμοδίως (άρθρο 41 Ν. 998/1979) και προ της δημοσιεύσεως της στην Εφημερίδα της Κυβερνήσεως (άρθρο 37, Ν. 3200/55).

Για τυχόν προσφυγές κατά της απόφασης αυτής ισχύει η ημερομηνία δημοσίευσης της στην εφημερίδα της Κυβερνήσεως.

Η απόφαση αυτή να δημοσιευθεί στην Εφημερίδα της Κυβερνήσεως.

Τρίπολη, 2 Ιουνίου 2003

Ο Γενικός Γραμματέας Περιφέρειας
ΑΝΤΩΝΗΣ ΜΑΤΣΙΓΚΟΣ

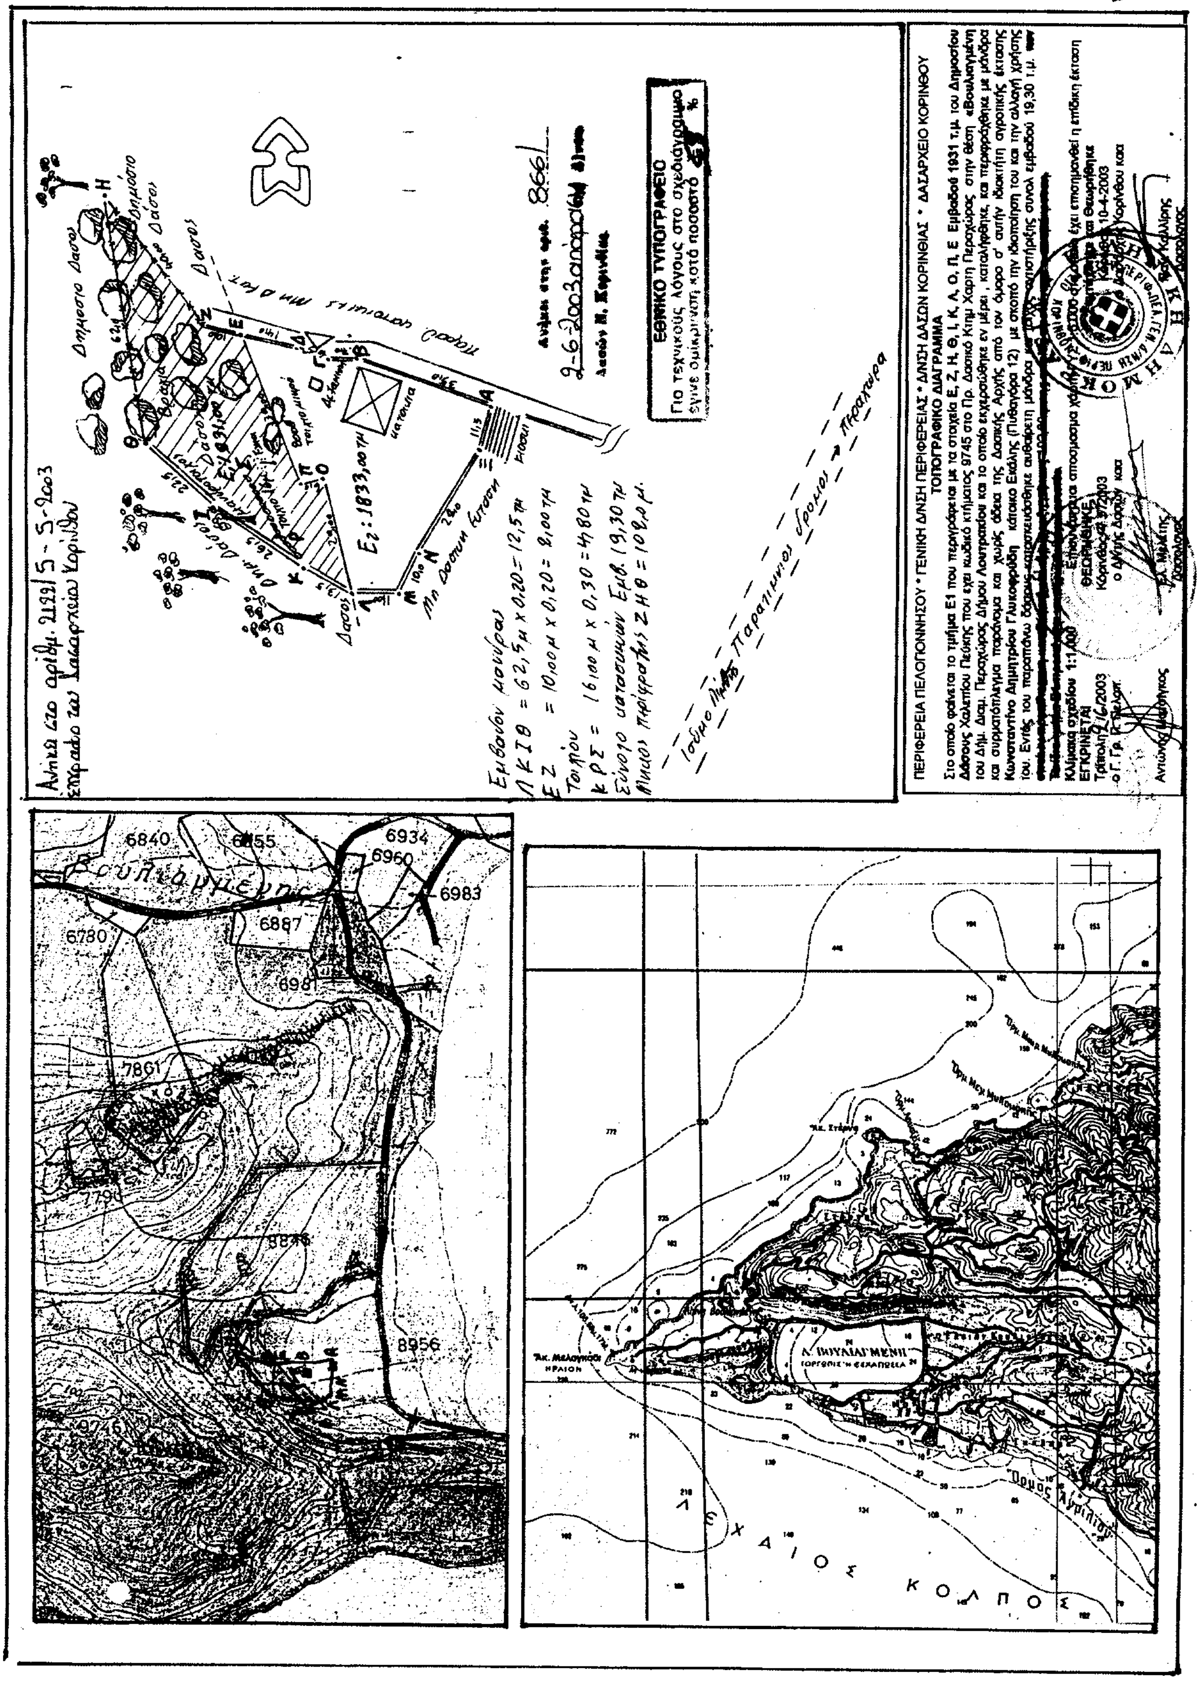

ΕΘΝΙΚΟ ΤΥΠΟΓΡΑΦΕΙΟ
ΤΟΠΟΓΡΑΦΙΚΟ ΔΙΑΓΡΑΜΜΑ
6840
6934
6960
6983
6887
6780
6981
7861
8956
Λ. ΒΟΥΛΙΑΓΜΕΝΗ
Κ Ο Λ Π Ο Σ